


FACADE EST

ECHELLE : 1/100

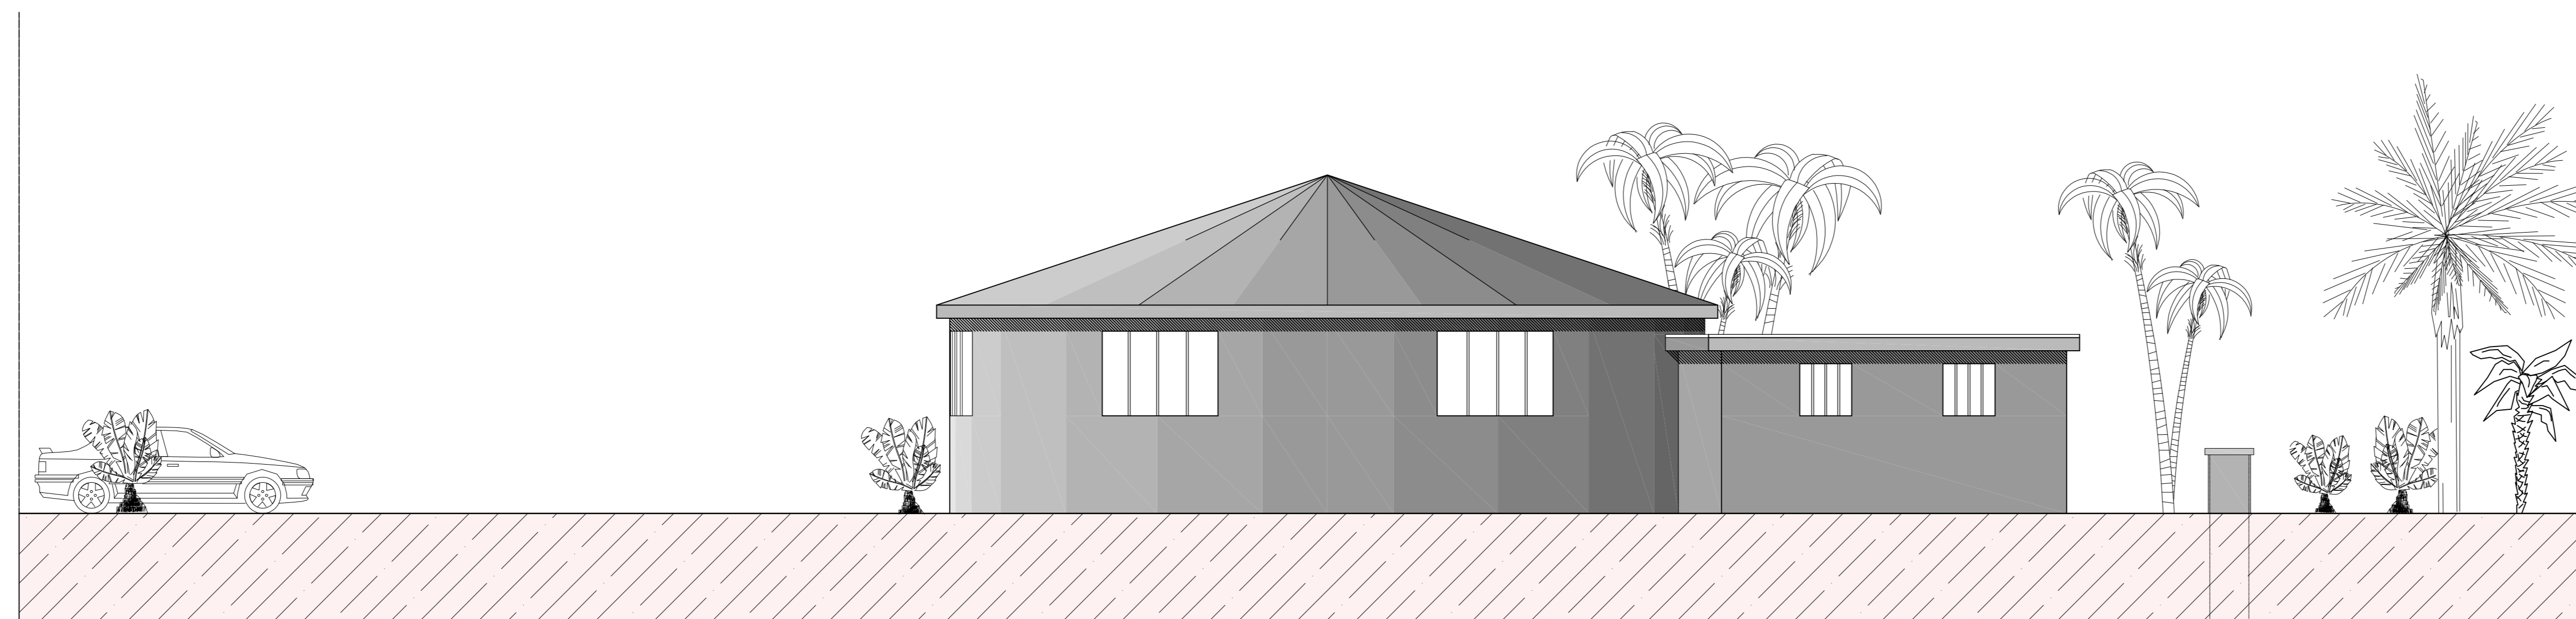

FACADE OUEST

ECHELLE : 1/100